

# 工 事 概 要

- 《所在地》 木津川市木津宮ノ内 75 番 1・76 番 1 (別紙図面参照)
- 《工事内容》 一戸建住宅 10 区画 (別紙図面参照)
- 《造成工事 期間》 令和 2 年 7 月 1 日から令和 2 年 10 月 30 日予定
- 《建築工事 期間》 令和 2 年 11 月 1 日から令和 3 年 8 月 30 日予定
- 《作業日・作業時間》 平日・土曜日 午前 8 時 15 分から午後 6 時 30 分 (準備・後片付けを含む)

※新型コロナウイルス拡散防止対策により行政指導があった場合は従います。  
(作業工程に変更が生じる場合があります。)

## ◆安全対策

- ・工事場所は、交通量が多いため事故等のないよう工事完了まで、大型車両及び資材の入出時はガードマンを配置し、近隣住民及び第三者に対し細心の注意を払うと共に安全には十分配慮します。
- ・工事用車両及び工事関係者の駐車については、駐車場を確保し、付近の道路には駐車しません。
- ・周辺道路の工事運搬車両の運行は時速 20km もしくは徐行運転を厳守します。
- ・建築建物の周辺には防護シートをめぐらし、周辺の民家や道路に近い部分については落下物を遮蔽する遮蔽壁を設置します。

## ◆騒音、振動対策

- ・工事にあたっては、騒音規制法、振動規制法に基づいて関係官庁に届出を行い、その承認のもとに作業を行います。また低騒音・低振動の機械を使用する等出来るだけ近隣住民の方々に迷惑をかけないように配慮します。
- ・工事の工程管理を綿密に実行し、ダンプトラックなど工事関係車両の待機数、及び時間を必要最小限に設定します。
- ・本工事に起因し、近隣住民の方々の生活を妨害するなどの問題が発生した場合工事を一時中止し、直ちに妨害を排除し現状を回復します。

## ◆衛生管理等

- ・周辺道路の清掃。
- ・木工事によるおがくず、ハツリによるコンクリート等の微粒子が発生するものは飛散を抑えて作業します。
- ・仮設トイレ(水洗式)は、造成工事中並びに建築工事中共に設置します。
- ・工事にあたっては、コロナウイルス感染防止対策(マスク着用・手洗い・消毒等)を行い作業します。


## ◆その他

- ・火気を使用する作業を行う場合、管理責任者を定め、消火設備の整備を行うなど防火体制を固め万全を図ります。
- ・近隣農地のへの水の処理等についての対策については近隣農地所有者の方へ個別に説明し承諾を頂いております。近隣田畑が水を利用する期間は、工事による濁水防止を図ります。

## 《工事期間中のお問い合わせ先》

- 造成工事責任者 株式会社創レジデンシャル 鎌田安広  
(連絡先) 072-834-1200 携帯 080-2441-3291
- 建築工事責任者 一建設株式会社 朝日賢一  
(連絡先) 072-837-3520 携帯 080-6855-7088

現場組織図及び連絡体制表

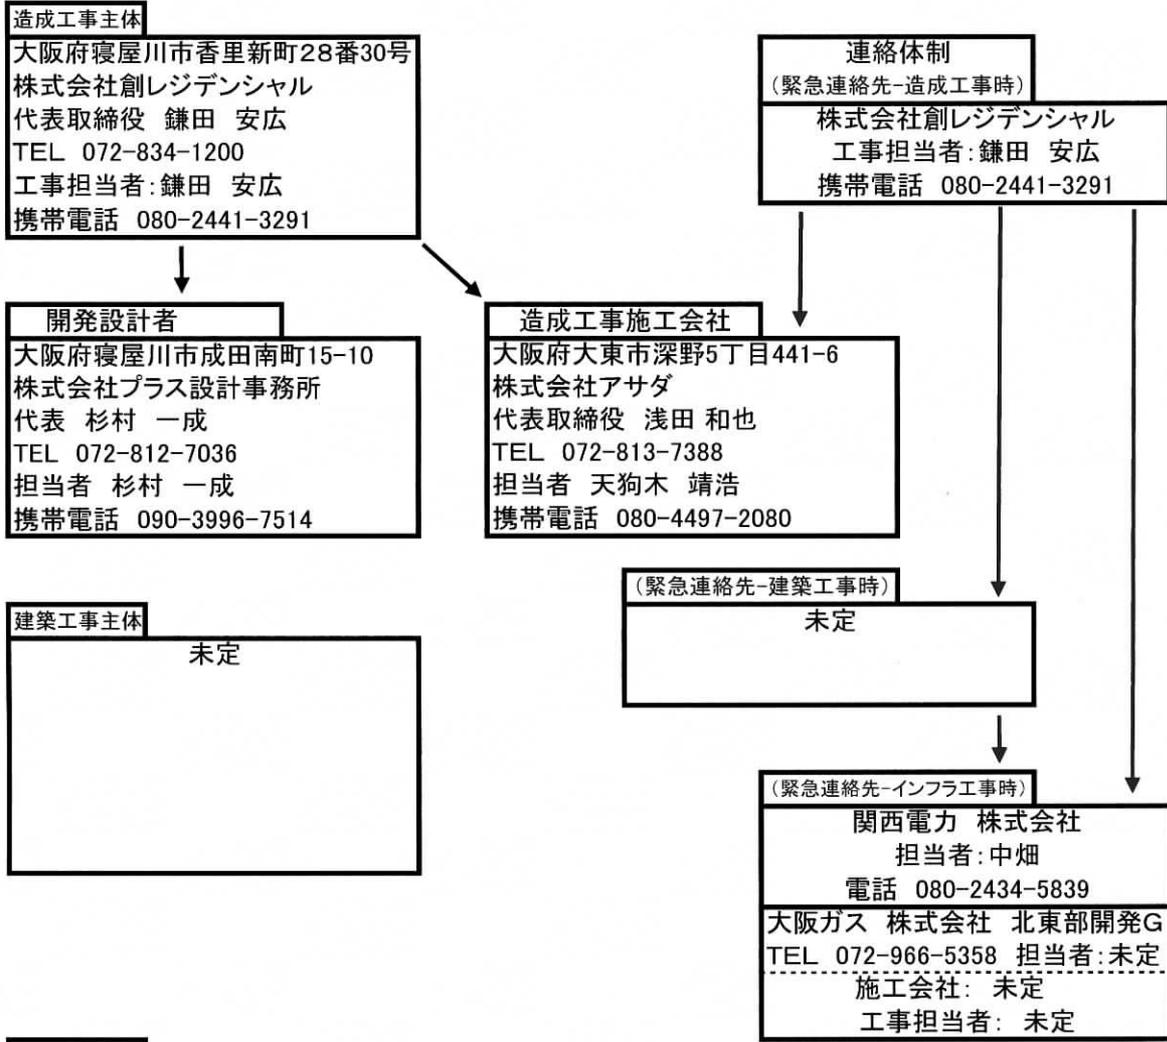

- 行政機関**
- ・山城南王木事務所  
木津上戸18番1号  
TEL 0774-72-1151 (代表)
  - ・木津川市役所  
木津南垣外110番9  
TEL 0774-72-0501 (代表)
  - ・木津上下水道部  
吐師上柏谷17番1  
TEL 0774-75-1251 (水道)  
TEL 0774-75-1252 (下水道)
  - ・木津警察署  
木津南垣外15番  
TEL 0774-72-0110 (代表)
  - ・相楽中部消防組合消防本部  
木津白口10番地の2  
TEL 0774-72-2119 (代表)

- ・木津小学校  
木津町内垣外95番地  
TEL 0774-72-0038 (代表)
- ・木津中学校  
木津相楽高下4番地の8  
TEL 0774-72-0007 (代表)

77-11



A 9.20

B 9.20

73-1

駐車場

As

73-3

C

D

75-3  
As  
市道 木147号側道北線

78-1


B'

P

BM=10.00

カブミラ

# 搬入出運行計画図

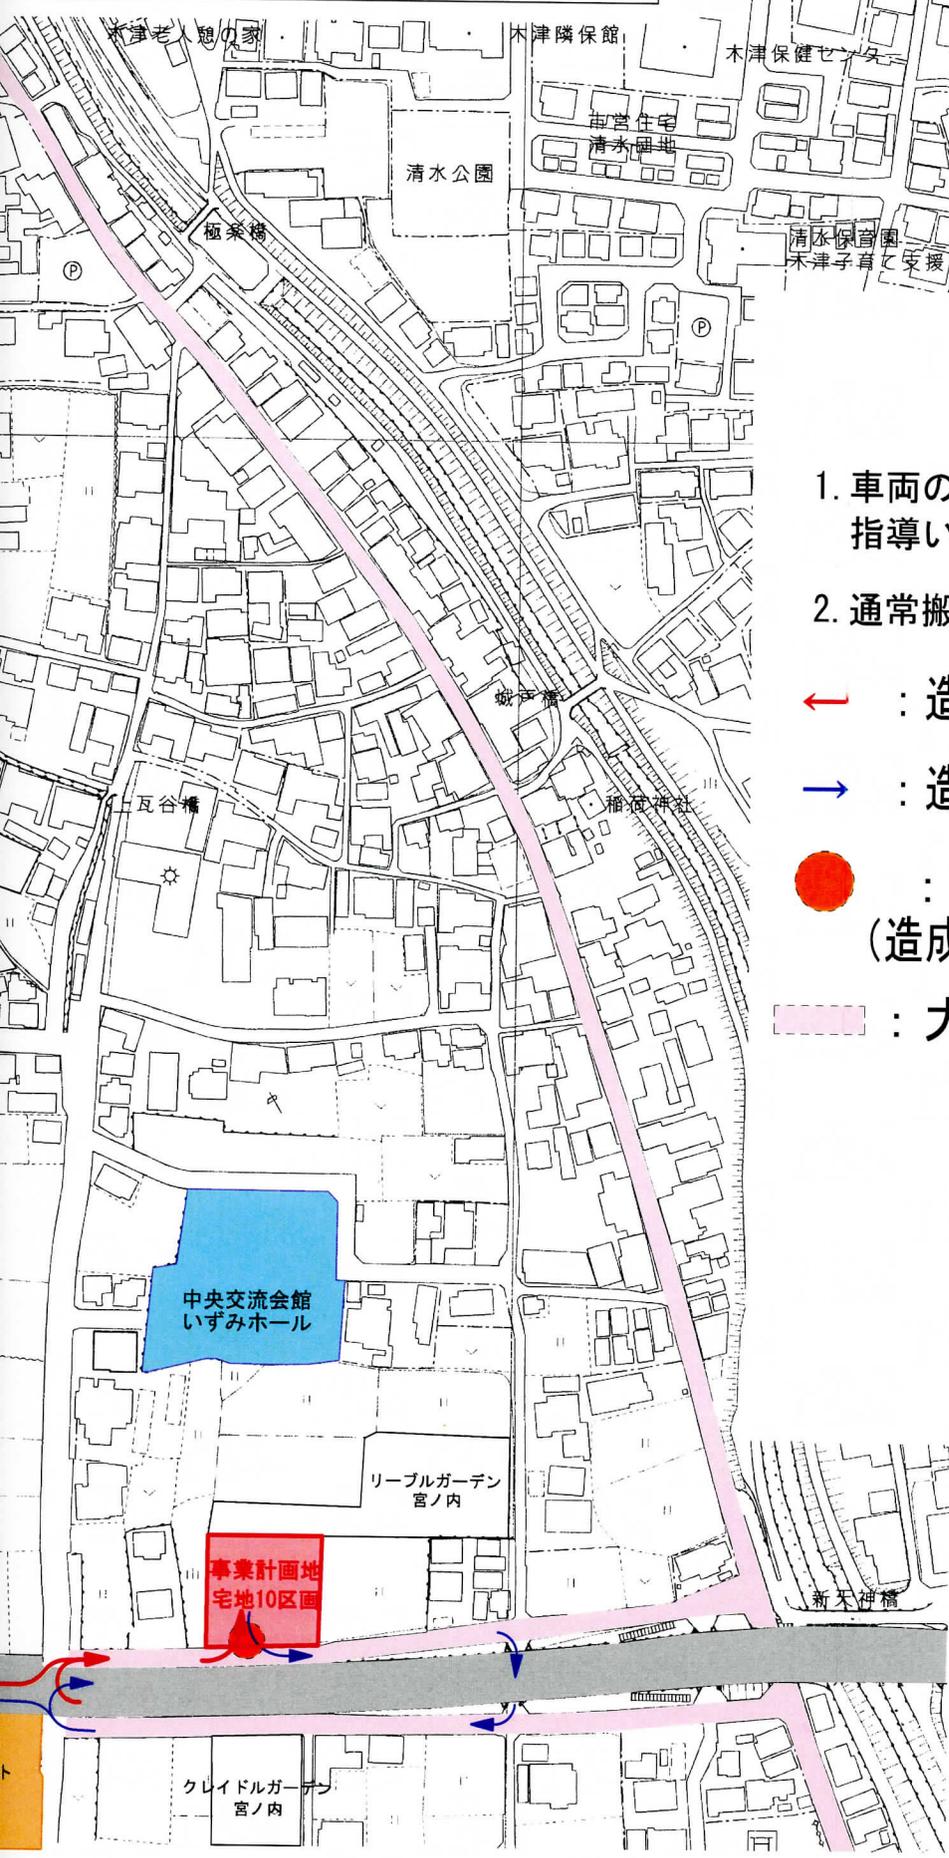

## 運行計画


1. 車両の通行に対し安全運転厳守を指導いたします。
2. 通常搬入出は4 t車までを使用します。

- ← : 造成・建築工事通常搬入経路
- : 造成・建築工事通常搬出経路
- : ガードマン配置位置  
(造成・建築工事大型車搬入出時)
- : 大型車両規制区間

工事名	京都府木津川市木津川市木津宮ノ内75番1、76番1
図面名	ガードマン配置・搬入出運行計画図
年月日	令和2年4月11日
縮尺	S=1:2500 図面番号
会社名	株式会社 創レジデンシャル
摘要	

# 事業進捗工程表 (戸建住宅10区画)

所在地: 京都府木津川市木津宮ノ内75番1・76番1

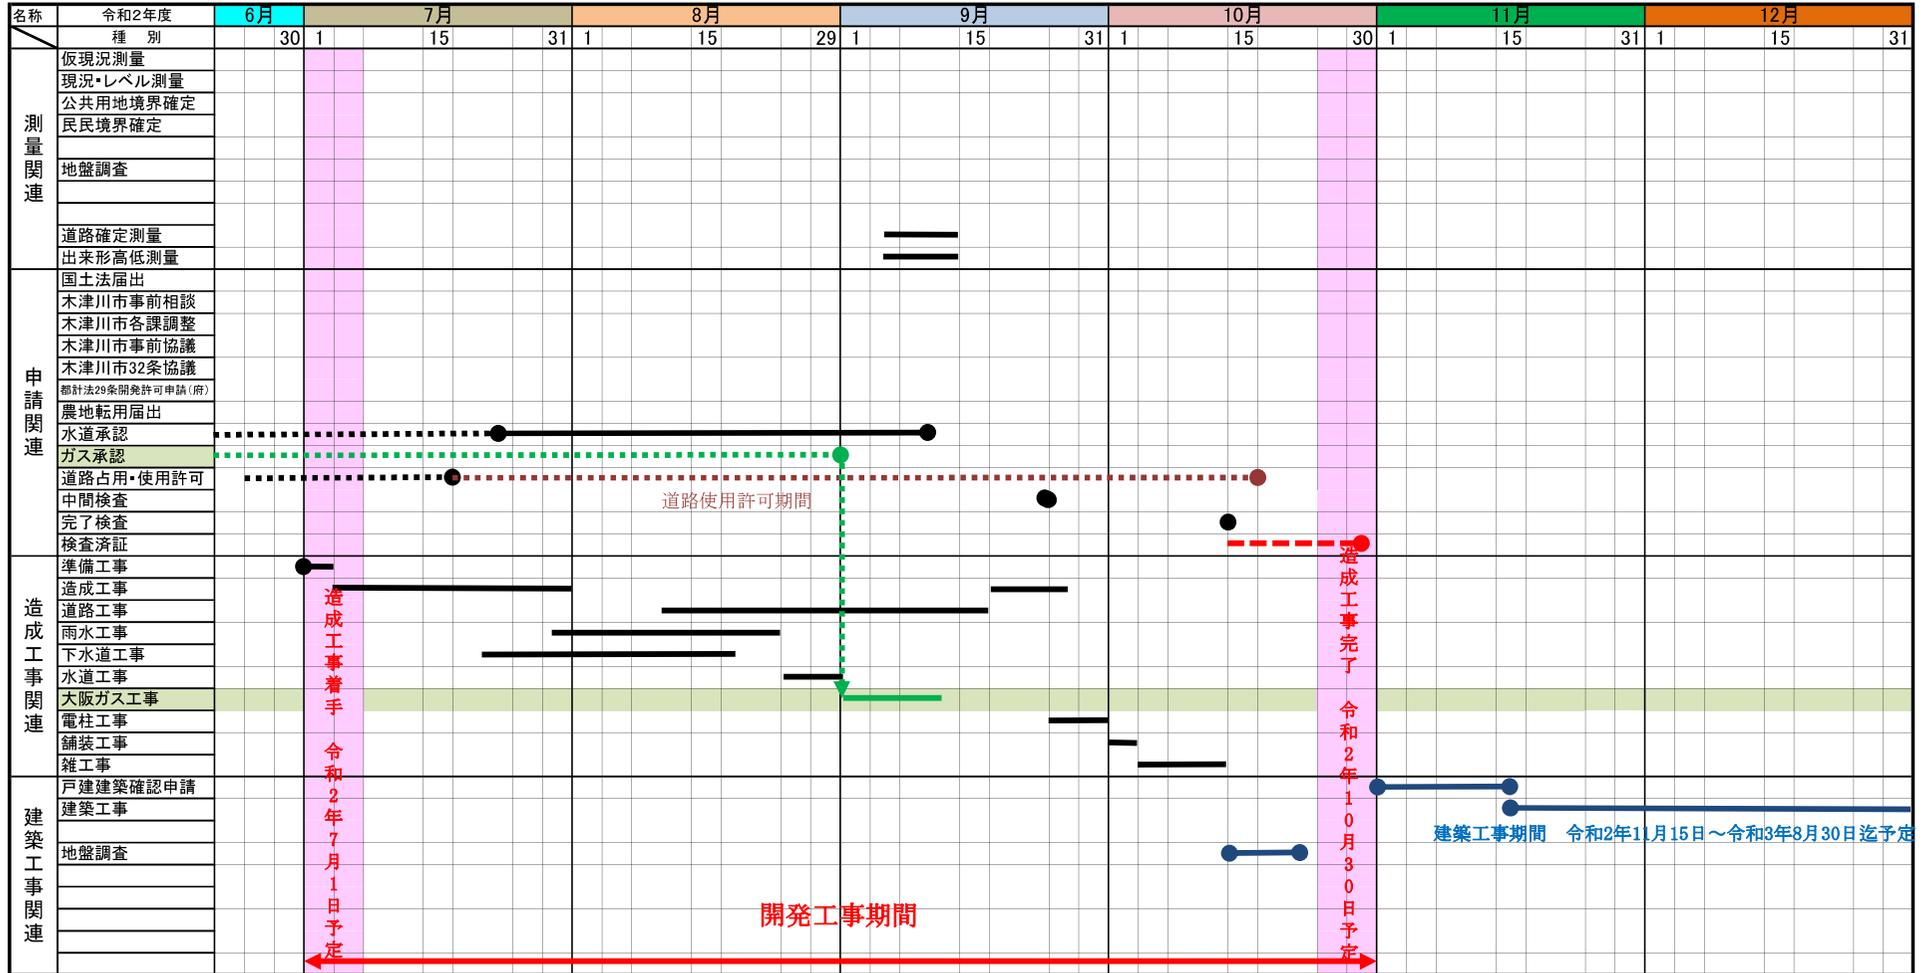

作成日: 令和2年3月14日  
修正日: 令和2年4月1日