


土地利用計画図 縮尺 1:250

木津川市木津町八ヶ坪56番

造成工事計画：令和4年7月20日～令和5年1月20日

建築工事計画：令和5年3月1日～令和6年2月28日

歩道の位置変更図
道路対側説明ヶ所

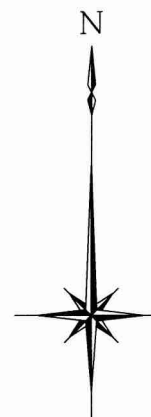

令和4年5月1日 AM9:50
山本鉄工様
ご主人は入院中で奥様に資料を渡し
道路拡幅計画及び住宅計画を説明する。
ご主人に資料を渡して戴くよう依頼する。
社長の山本浩之様にも伝えて戴くよう依頼。

0774-72-2440
木津町八ヶ坪6-7

車道拡幅

令和4年5月1日 AM10:00
末谷和幸様
道路拡幅計画及び住宅計画を説明する。
道路拡幅すると交通量も増えるがやむなし。

0774-72-7080
木津町八ヶ坪6-4

歩道の位置変更

A号地
排水管用地
A=10.76㎡

B号地
排水管用地
A=5.53㎡

住宅
A=134.45㎡
(A=10.76㎡含む)

住宅
A=126.61㎡
(A=5.53㎡含む)

住宅
A=109.61㎡

住宅
A=109.61㎡

住宅
A=170.88㎡

住宅
A=165.44㎡

住宅
A=133.70㎡

住宅
A=130.42㎡

凡 例	
	開発区域 境界線
	関連区域 境界線
	コンクリートブロック
	擁 壁
	既設L型側溝
	新設可変側溝 300×300~900
	駐車スペース(5.00×2.50 以上)
	現況地盤高
	計 画 高
	切 土
	盛 土
	汚水人孔、汚水管(既設) VUφ200, HPφ300
	汚水樹、汚水枝管(新設) VUφ150
	給水管(既設) φ150, φ75
	給水管(新設) φ20


歩道の位置変更図
道路対側説明ヶ所

図面名		土地 利 用 計 画 図		
所 在 地		木津川市木津町八ヶ坪56番		
縮 尺		1；250	作成年月日	令和 4年 4月27
備 考	官民境界立会		Ⓢ 未	測 量 士 登 録 番 第S52-5061 測量士 小井手朝
	民々境界立会		Ⓢ 未	
作 成 者	大阪府寝屋川市田井西町24番5号			
	小 井 手 測 量 設 計			
	TEL 072-803-7744 FAX 072-803-7720			

緊急時の連絡体制



1. 工事中には、施工管理者を現場に常駐させる。
2. 工事中の事故に係る関係者及び関係行政機関との連絡体制を整備するとともにその内容を作業従事者に十分周知徹底する。

連絡体制

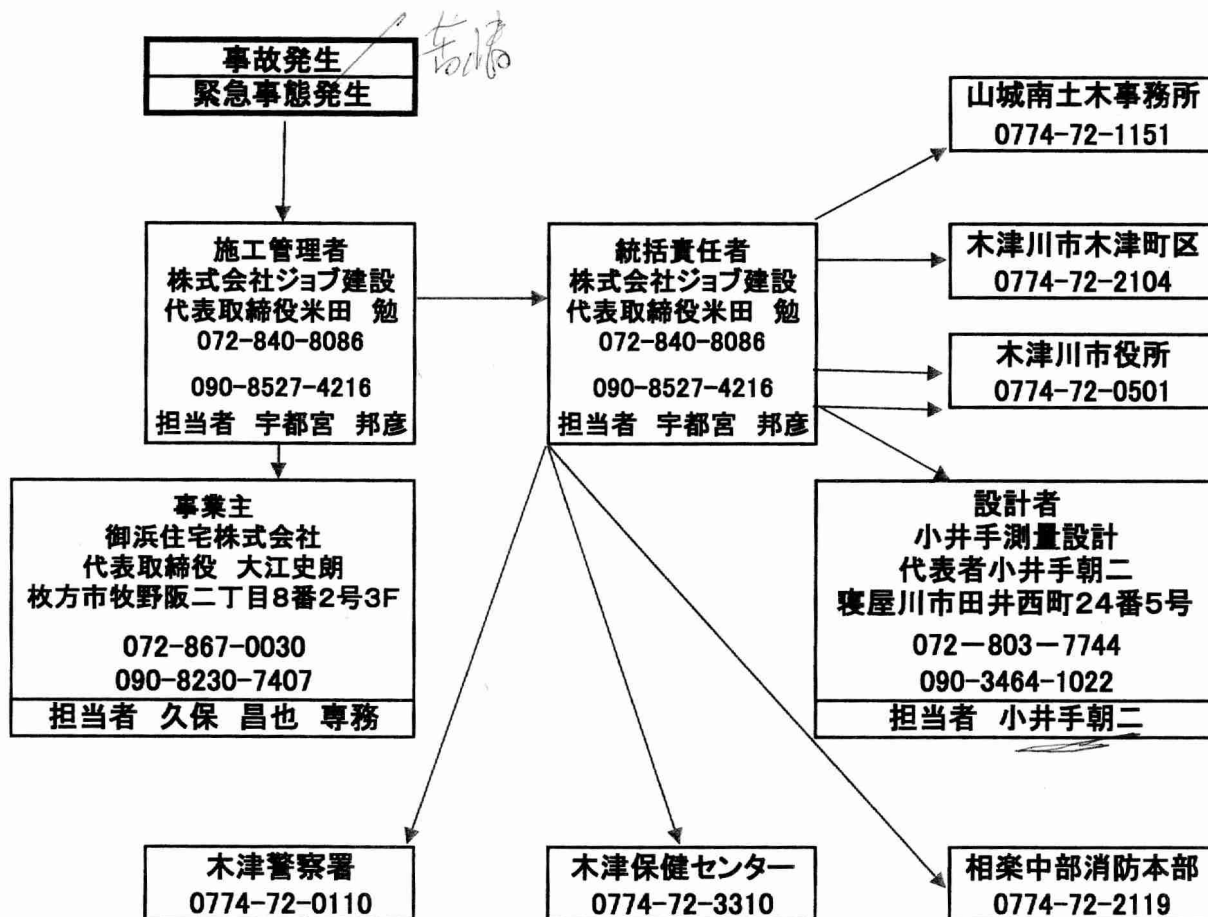

造成工事計画：令和4年8月1日～
建築工事計画：令和4年11月1日～令和5年3月31日

木津町瓦谷94-1番地他・集合住宅開発工事

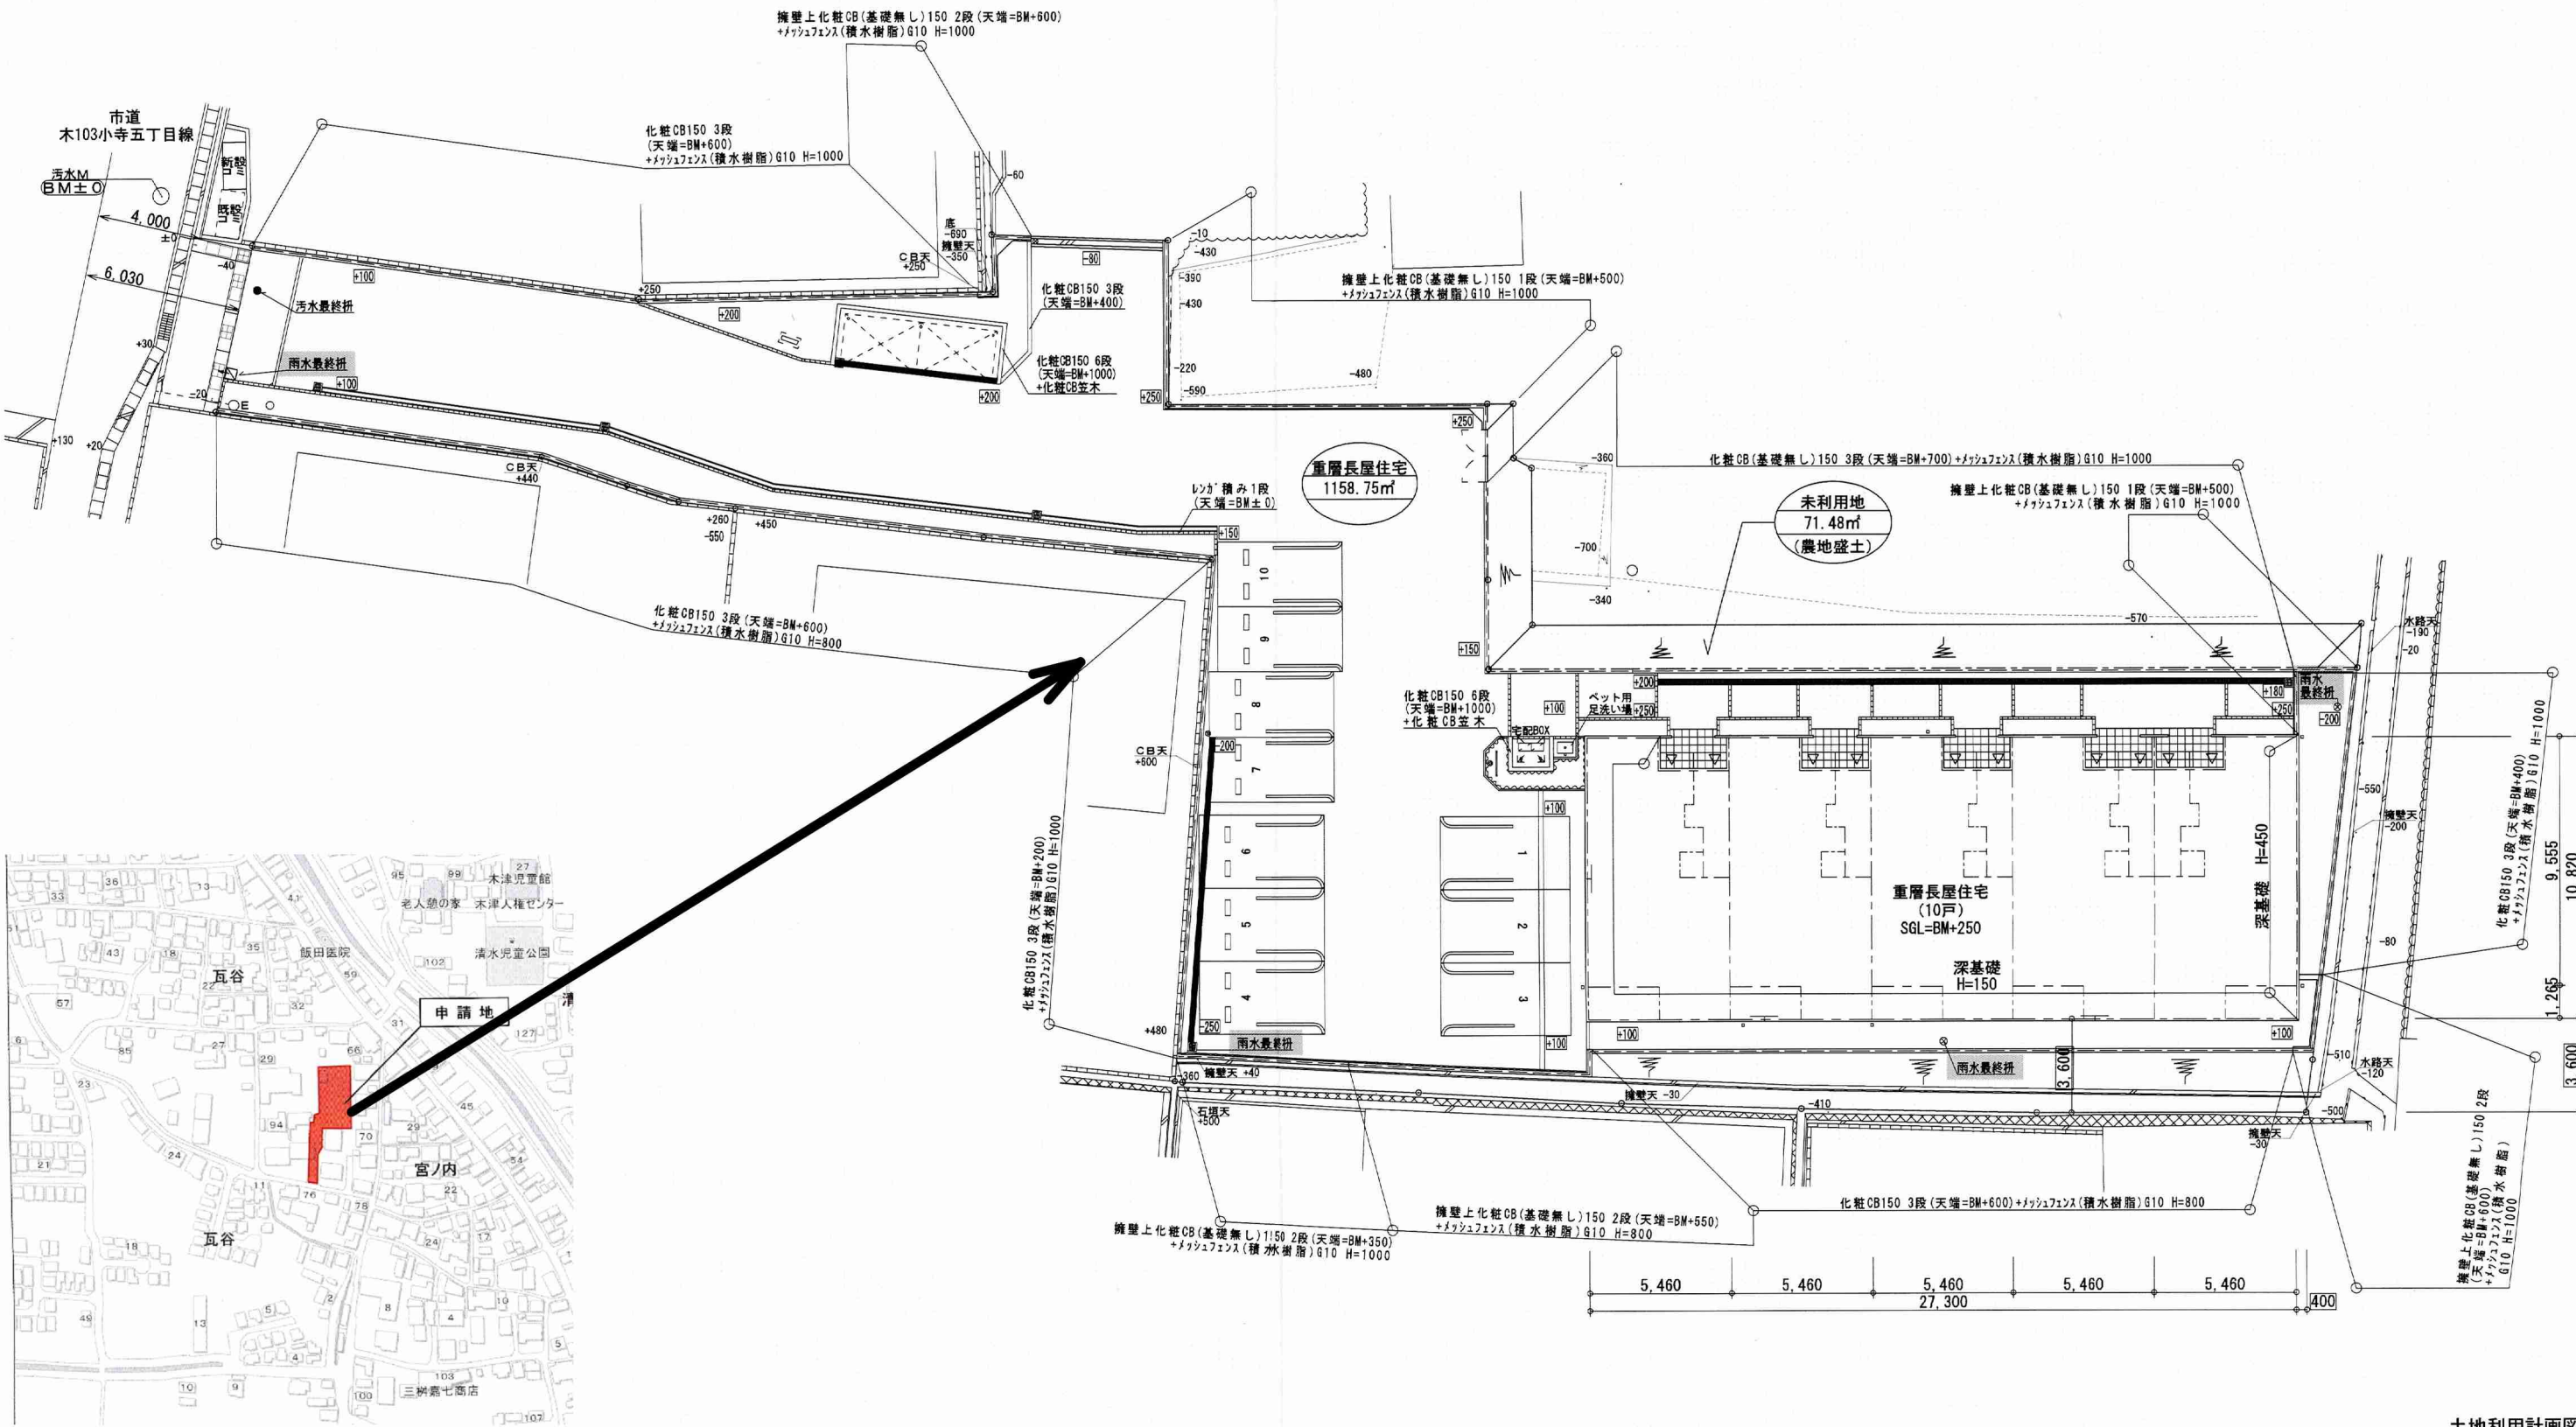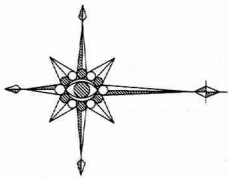

土地利用計画図

建築場所		木津川市木津瓦谷 地内			工事名			図番		管理建築士 一級建築士登録 第316029号 山中 重成
記事事項										
		製図			図面名	土地利用計画図	縮尺	1/250		

現場安全衛生責任者
(店社安全衛生管理者)

氏名

岡野 俊平

連絡先:0742-36-0051

現場代理人

氏名

佐伯 和哉

連絡先:080-6736-7246

現場安全巡視員

氏名

佐伯 和哉 山田航平

協力業者

会社名	氏名
有限会社K N G	近藤 陸
(株)久保総合設備	久保 隆一
(株)中西電気工事	中西 光泰
伊丹産業電設(株)	北島 太郎
小原工務店	小原 智明
T O P W A L L	竹本 高行
ワールドセキユリテイー	吉村 一悟